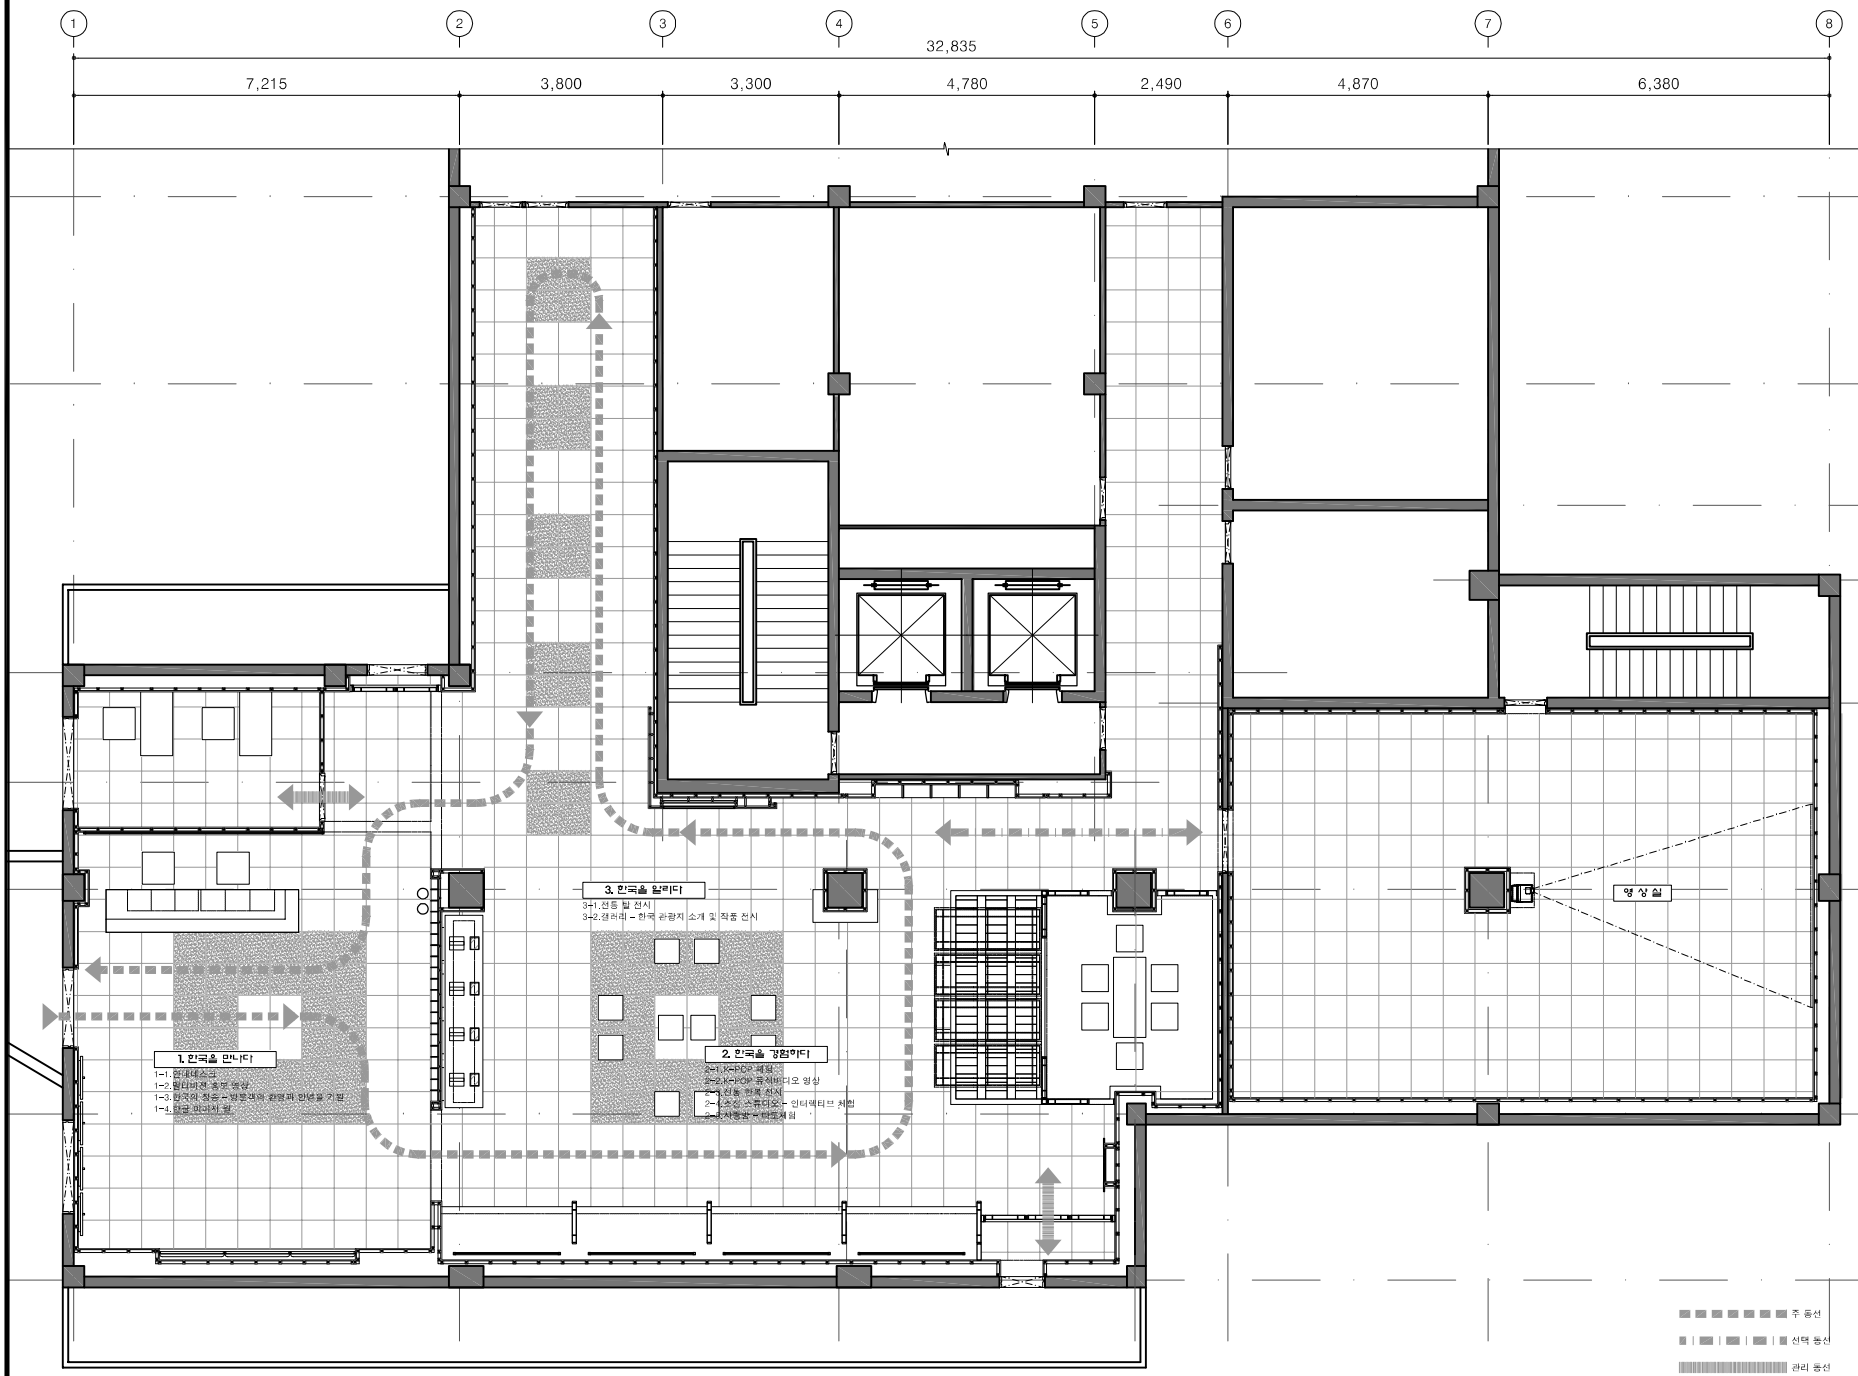

REVISION	DESCRIPTION	DATE

(주)환경디자인연구소
IN Environment Molding Institute Co., Ltd.
대전시 유성구 관평동 1359 한신에스메카 453호
Tel. 042) 488-8137,Fax.042) 487-8136
E-mail. 8915891@naver.com

글로벌컴스(주)
서울특별시 송파구 법원로11길 11, 8동 1114호

PROJECT TITLE
재외문화원 K-Culture 체험관
전시실 설계 및 시공
(나이지리아문화원)

DRAWING TITLE
전체 전시연출 동선도

CONSULTANT

SCALE	A1 : 1 / 50 A3 : 1 / 100
APPROVED BY	DRAWING BY
CHECKED BY	DATE 2017 . 02 .
DRAWING NO. EX-101	SHEET NO. 005

1 SCALE 1/100 전체 전시연출 동선도

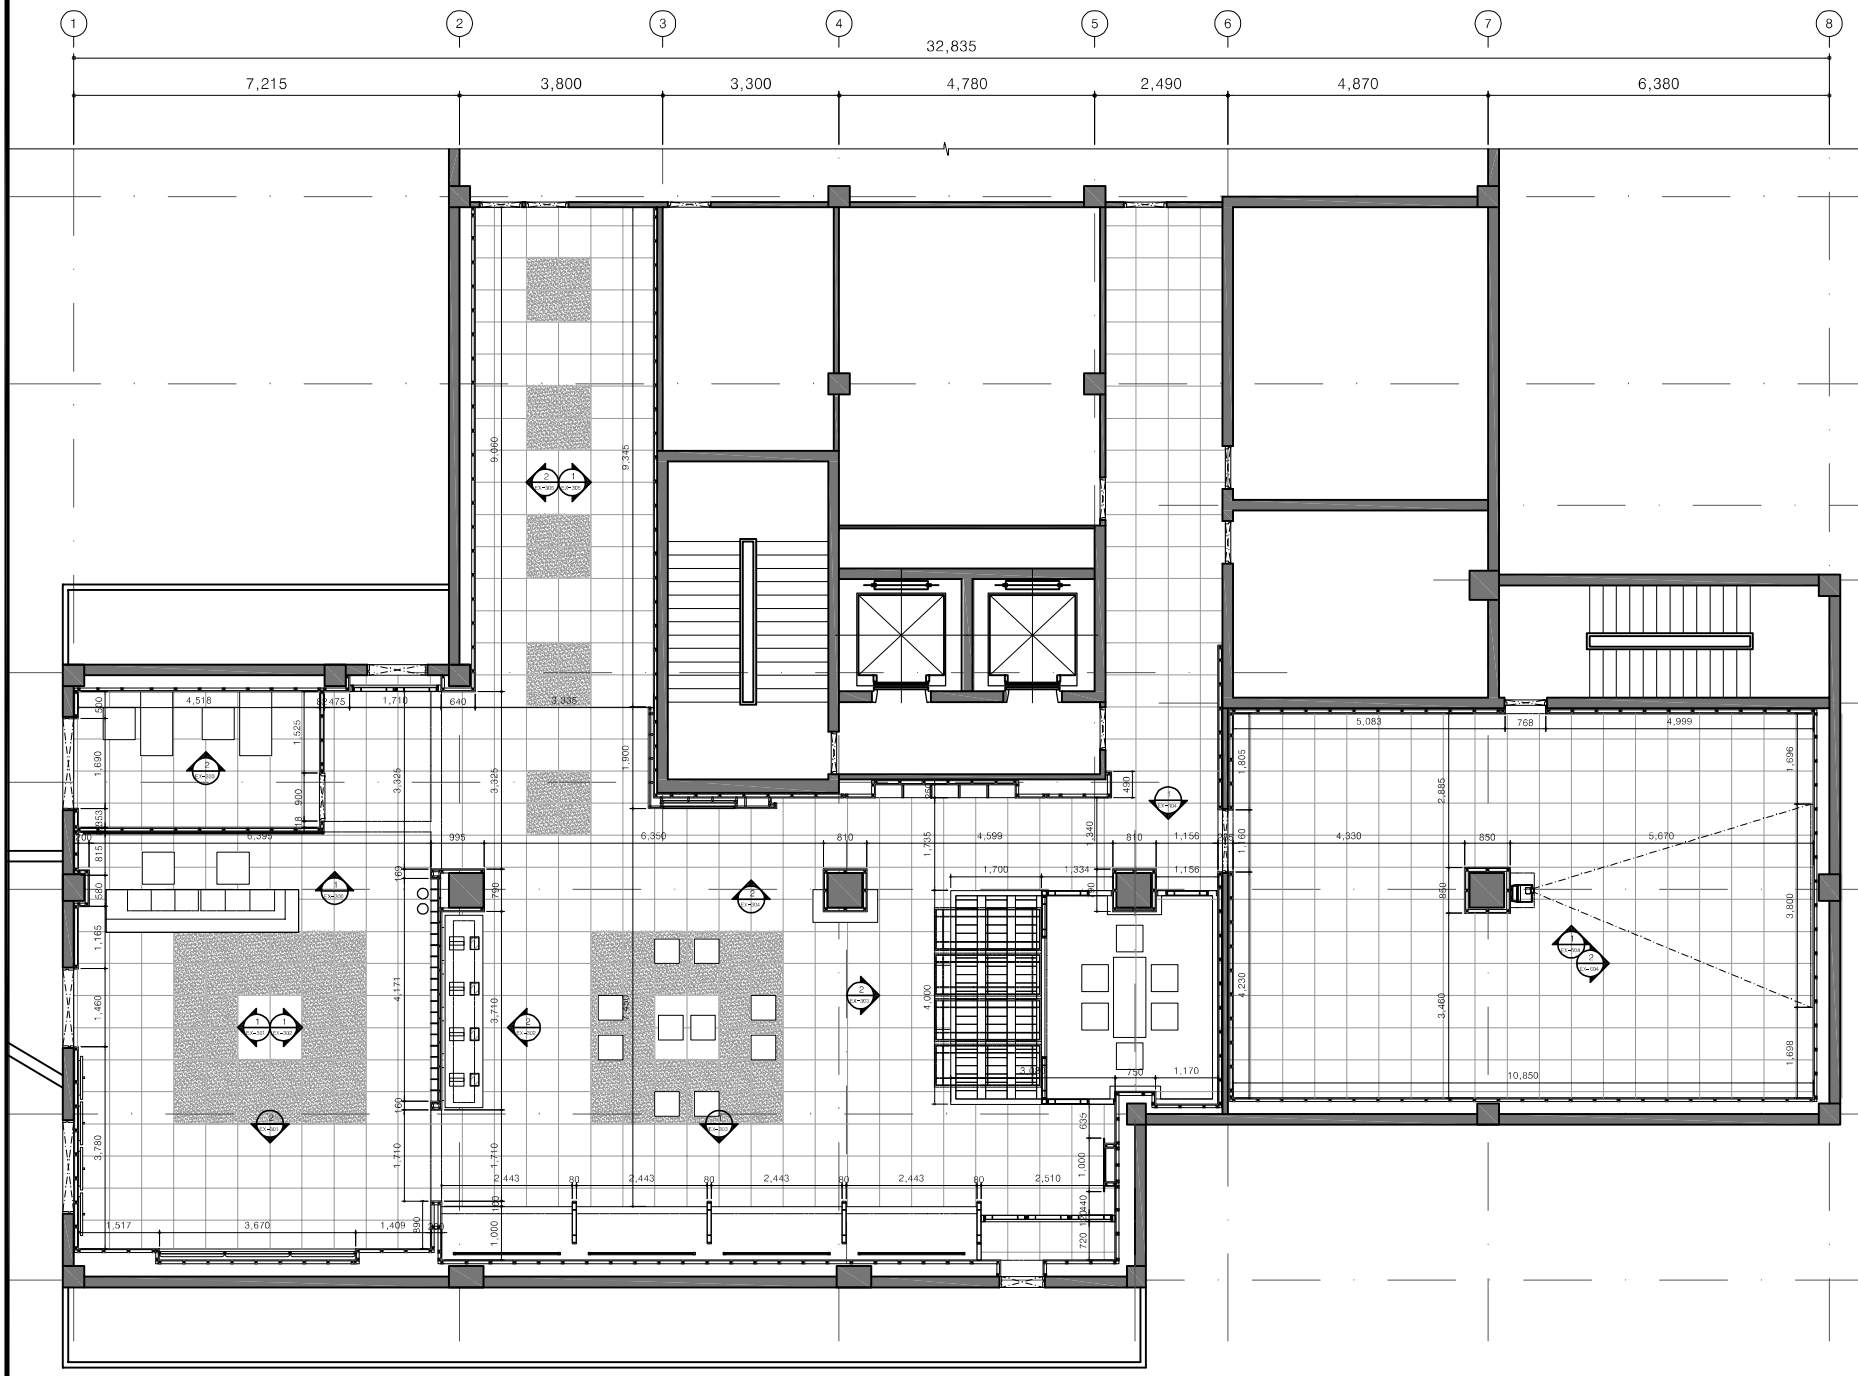

REVISION	DESCRIPTION	DATE

(주)환경디자인연구소
IN Environment Molding Institute Co., Ltd.
대전시 유성구 관평동 1359 한신에스메카 453호
Tel. 042) 488-8137,Fax.042) 487-8136
E-mail. 8915891@naver.com

글로벌컴스(주)
서울특별시 송파구 법원로11길 11, 8동 1114호

PROJECT TITLE
재외문화원 K-Culture 체험관
전시실 설계 및 시공
(나이지리아문화원)

DRAWING TITLE
전체 전시구조 및 위치 평면도

CONSULTANT

SCALE A1 : 1 / 50
A3 : 1 / 100

APPROVED BY | DRAWING BY

CHECKED BY | DATE 2017 . 02 .

DRAWING NO. EX-104 | SHEET NO. 008

1 SCALE 1/100 전체 전시구조 및 위치 평면도